




Inspirationsquelle

Neubau eines "Kulturhauses" am Gänsemarkt Hamburg


Das "Kulturhaus" stellt den Dialog in den Mittelpunkt, ein Dialog, der inspirieren und bereichern soll. Neben dem Ausstellungsbereich kommt aus diesem Grund dem Vermittlungs- und Veranstaltungsbereich die größte Bedeutung innerhalb des Gebäudes zu. So soll eine Begegnungsstätte geschaffen werden, die nicht nur im Kunstkontext genutzt werden kann, sondern darüber hinaus auch als Plattform für Austausch, Diskussion, Vorträge, Workshops und Veranstaltungen dient.

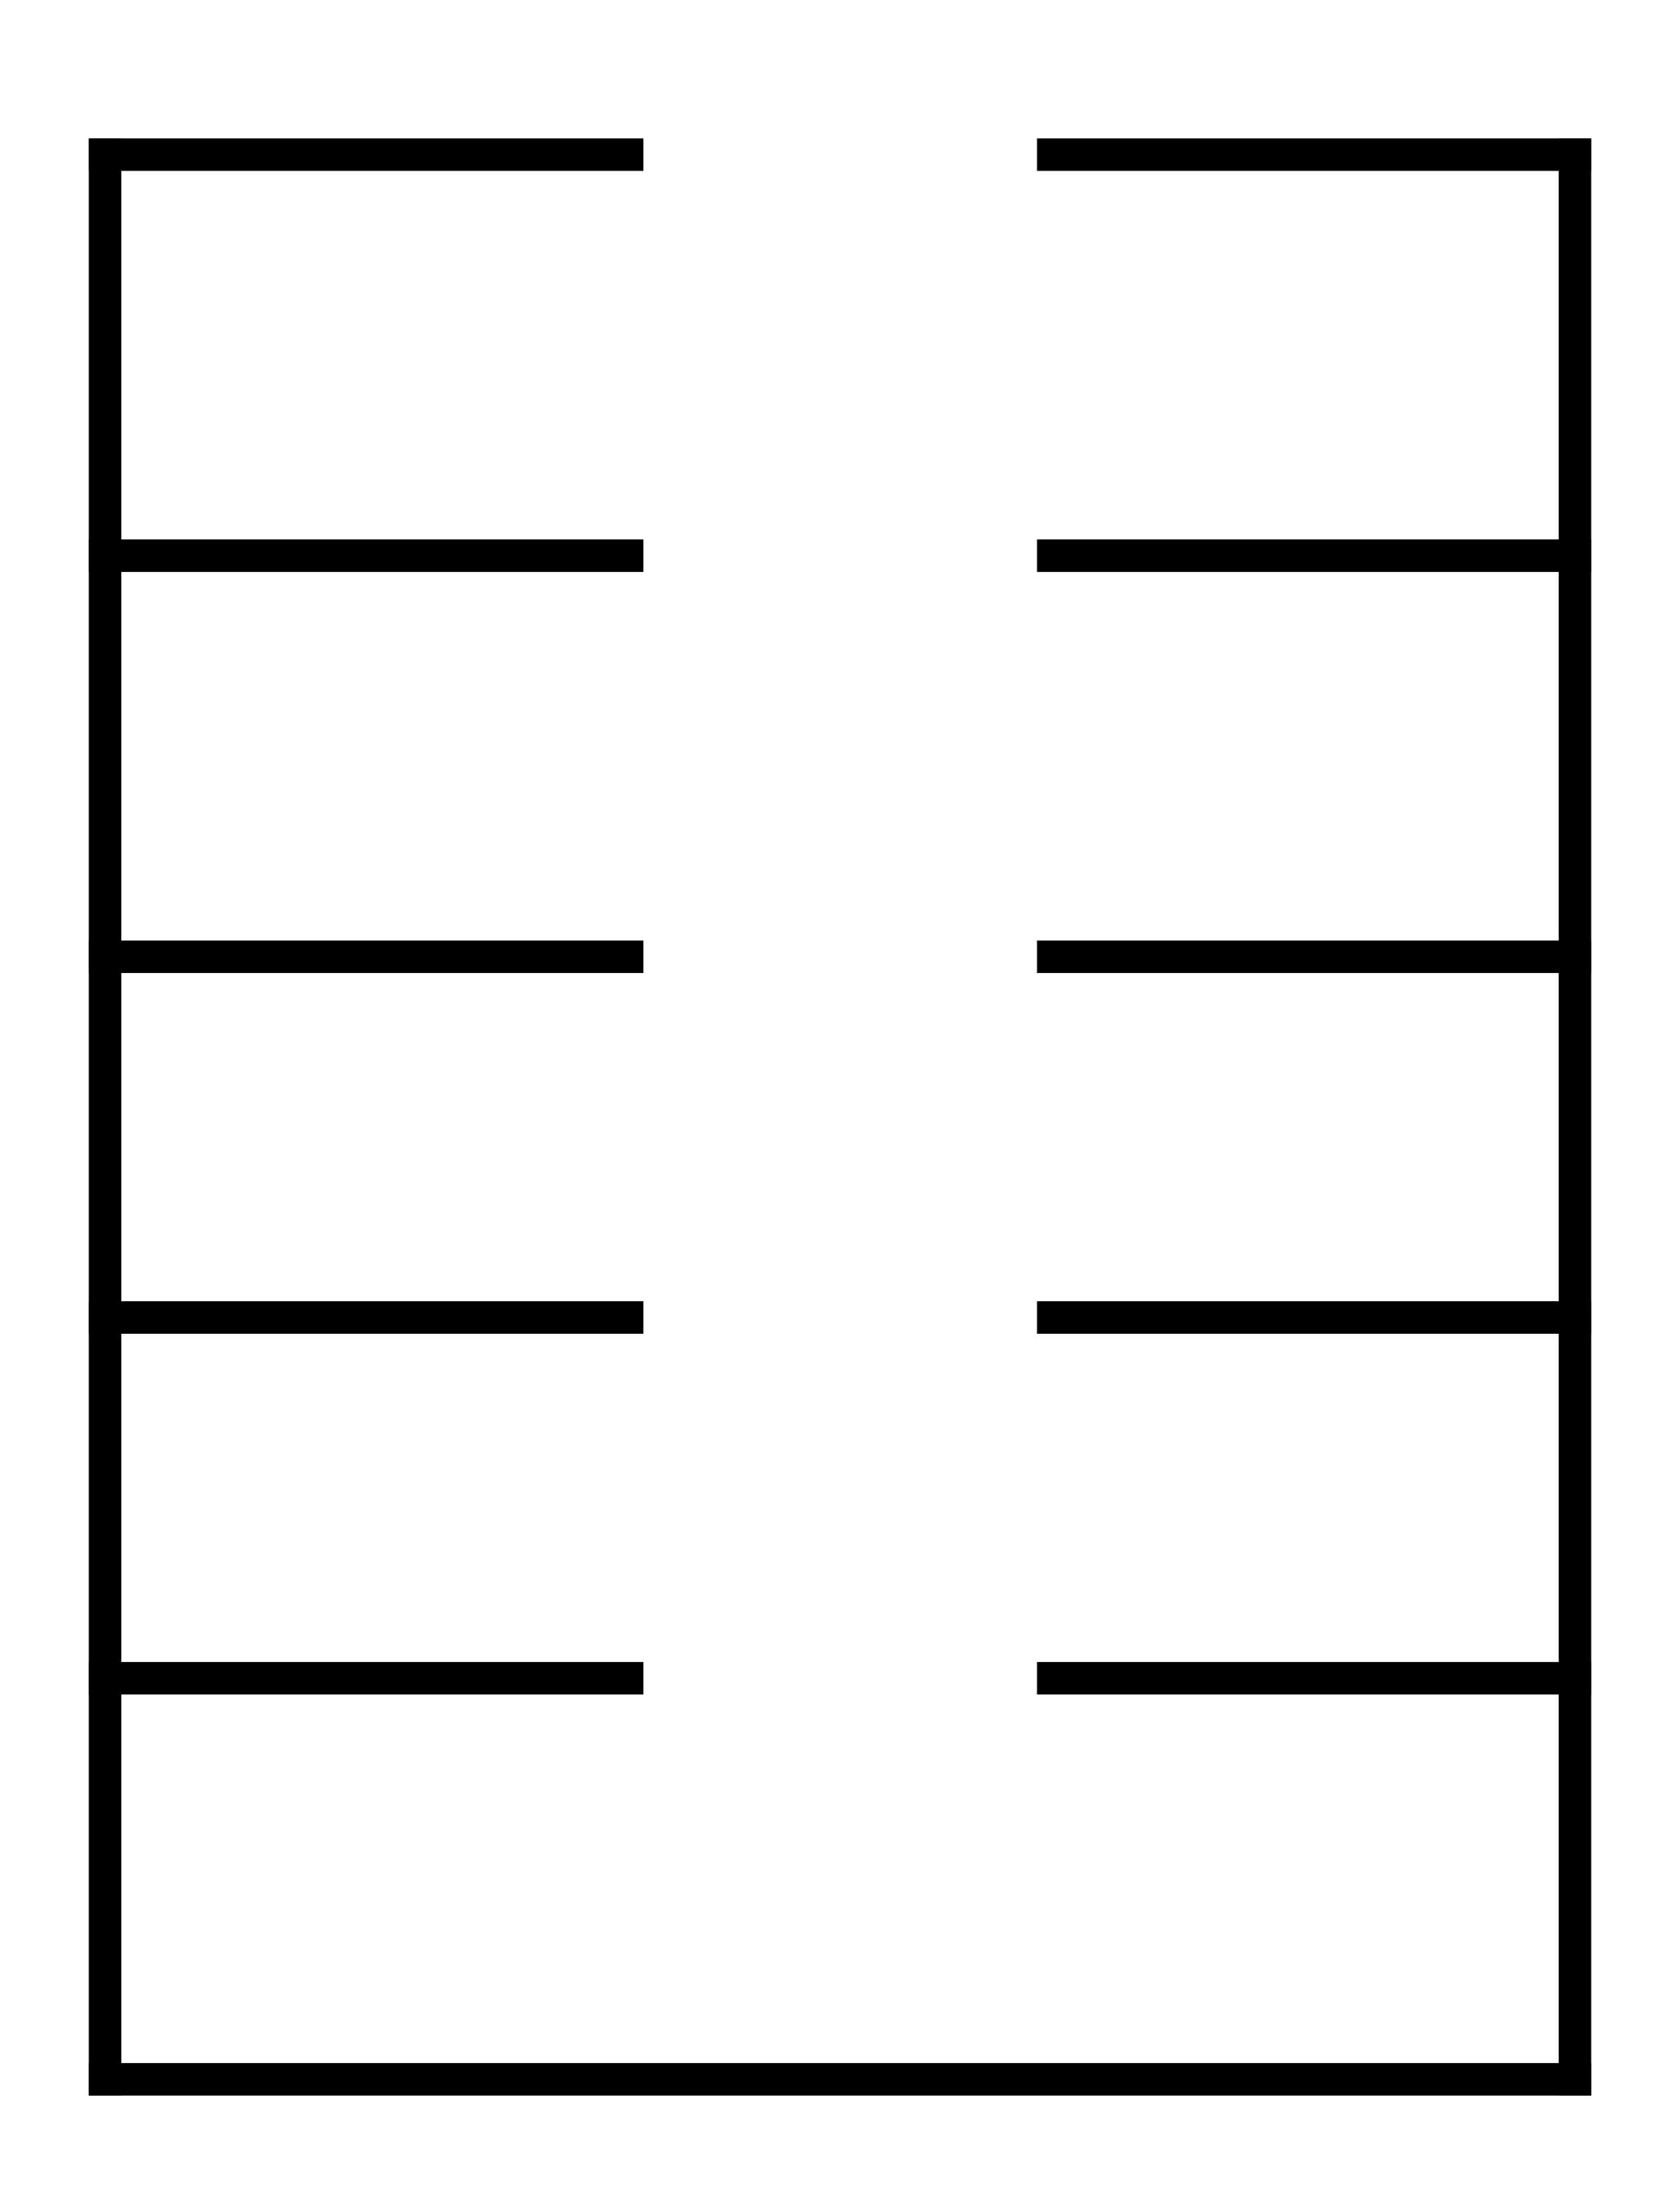

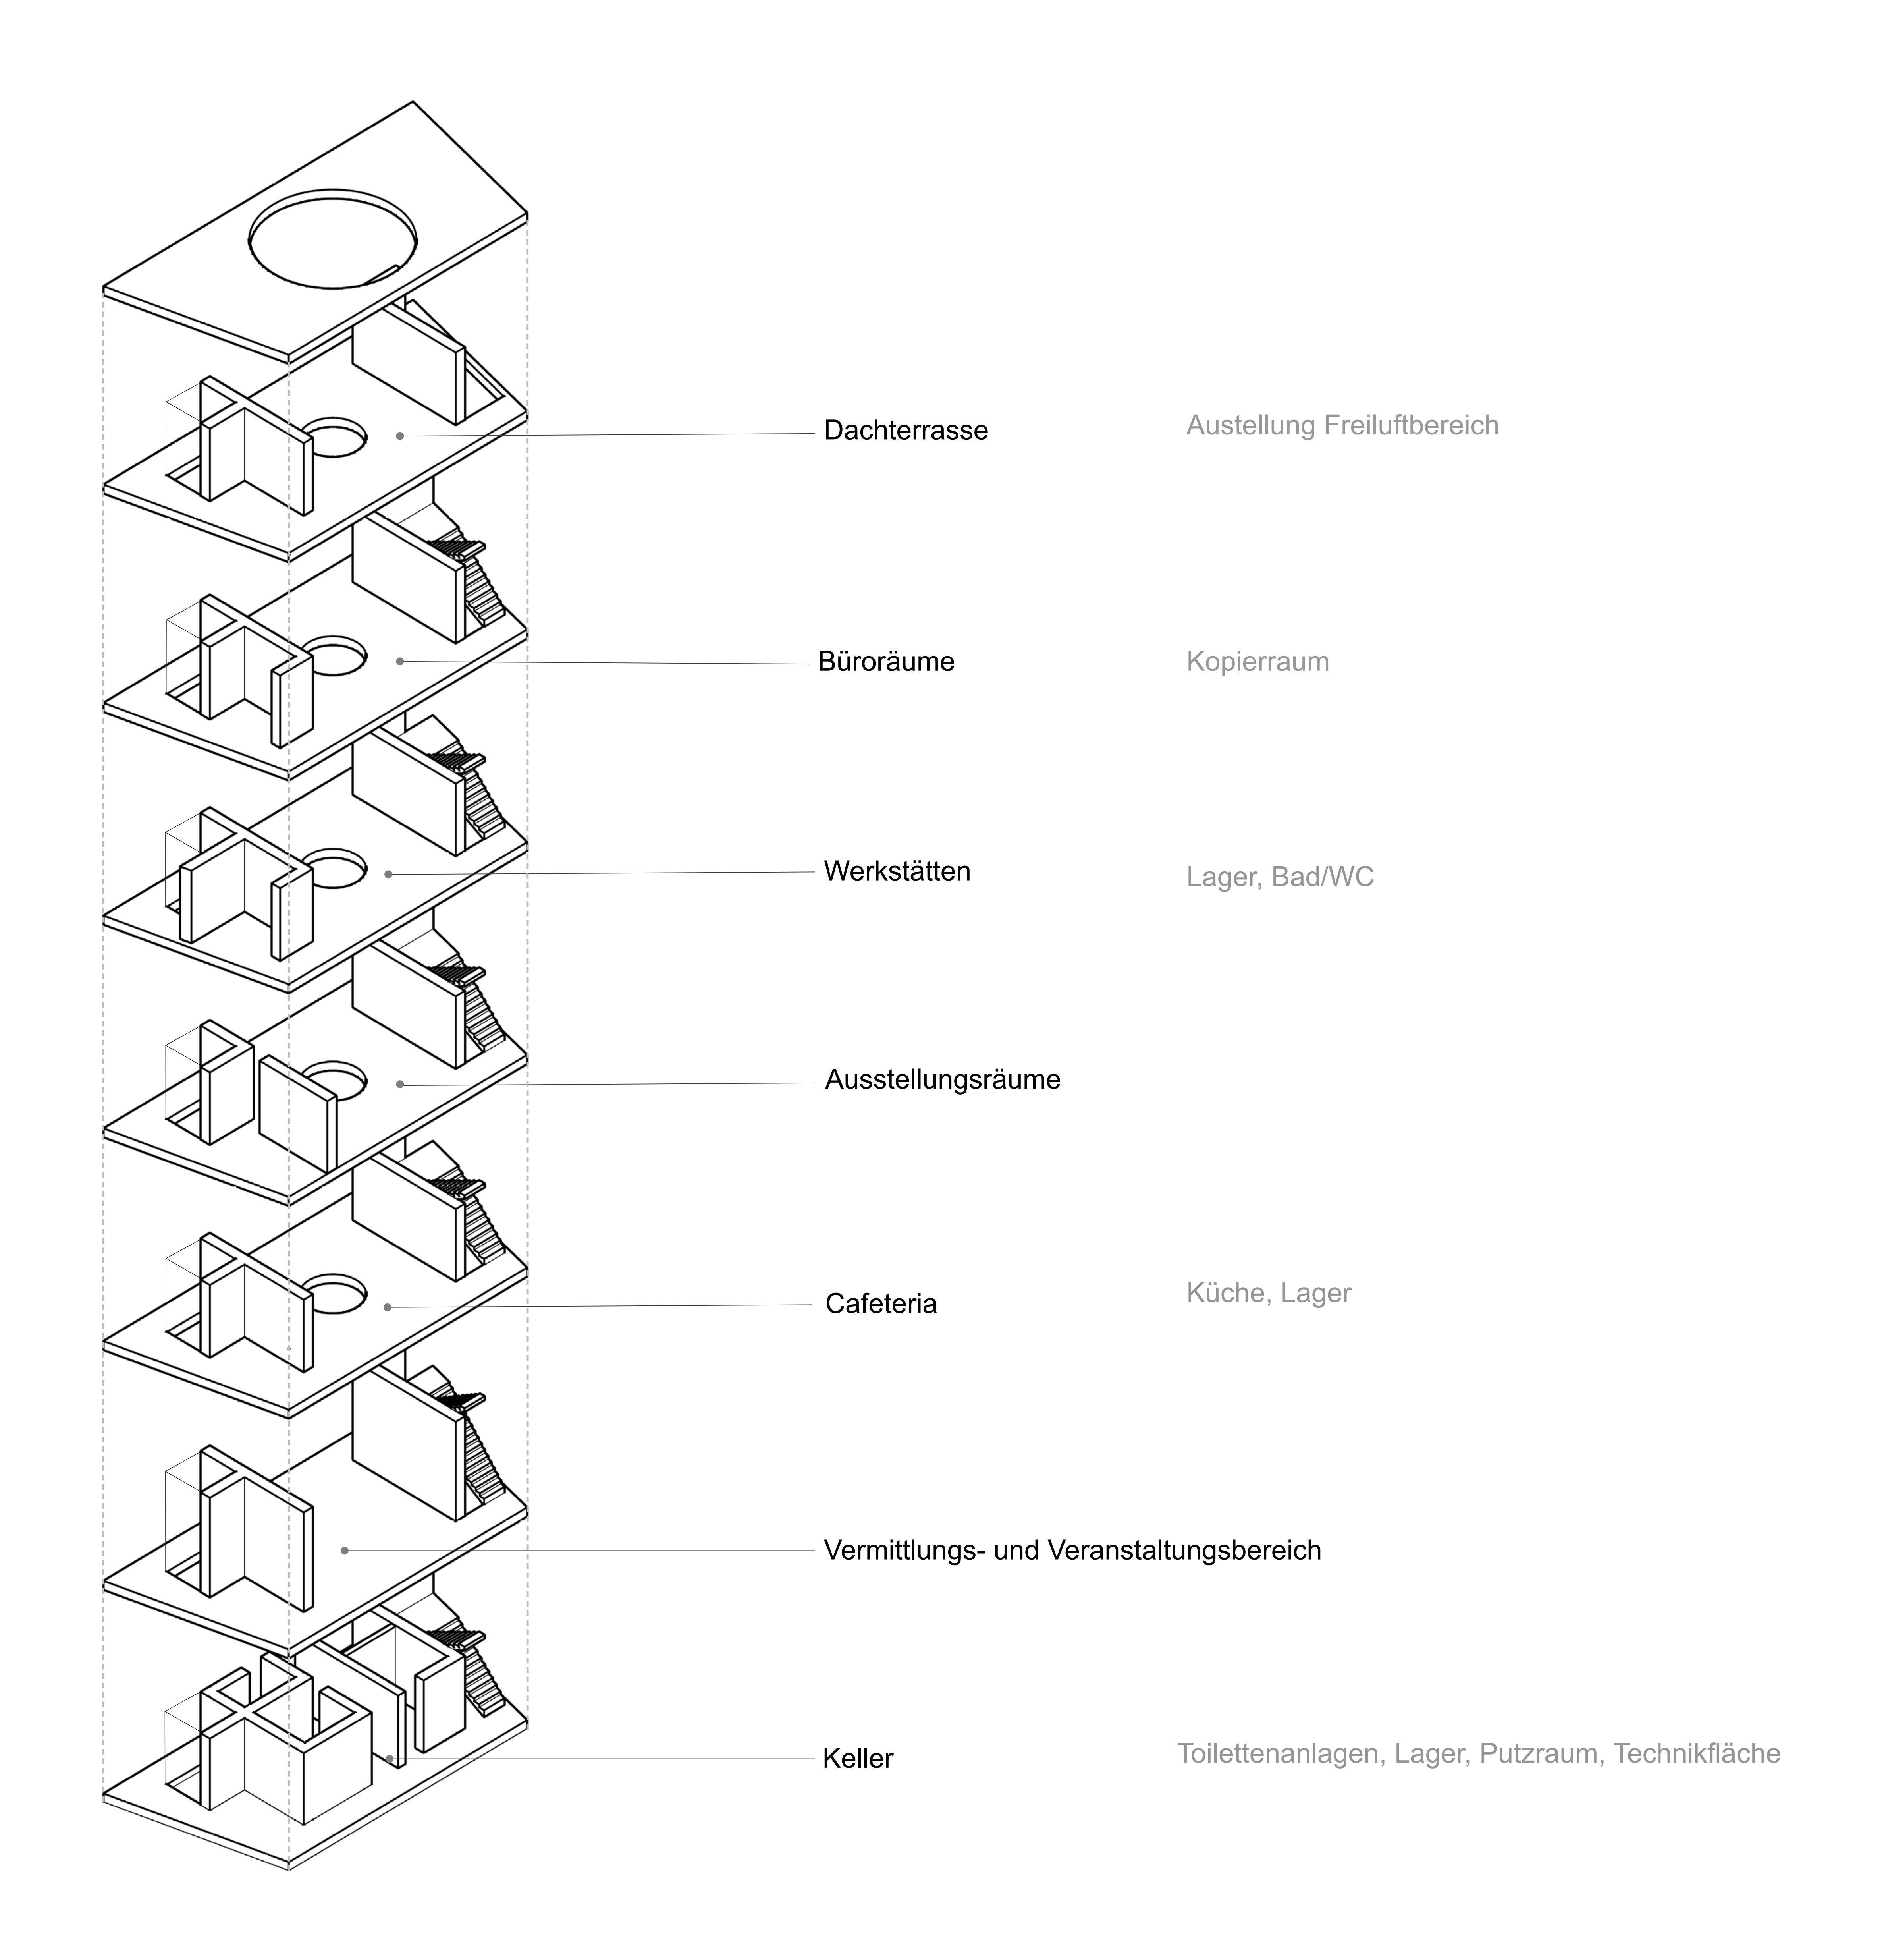

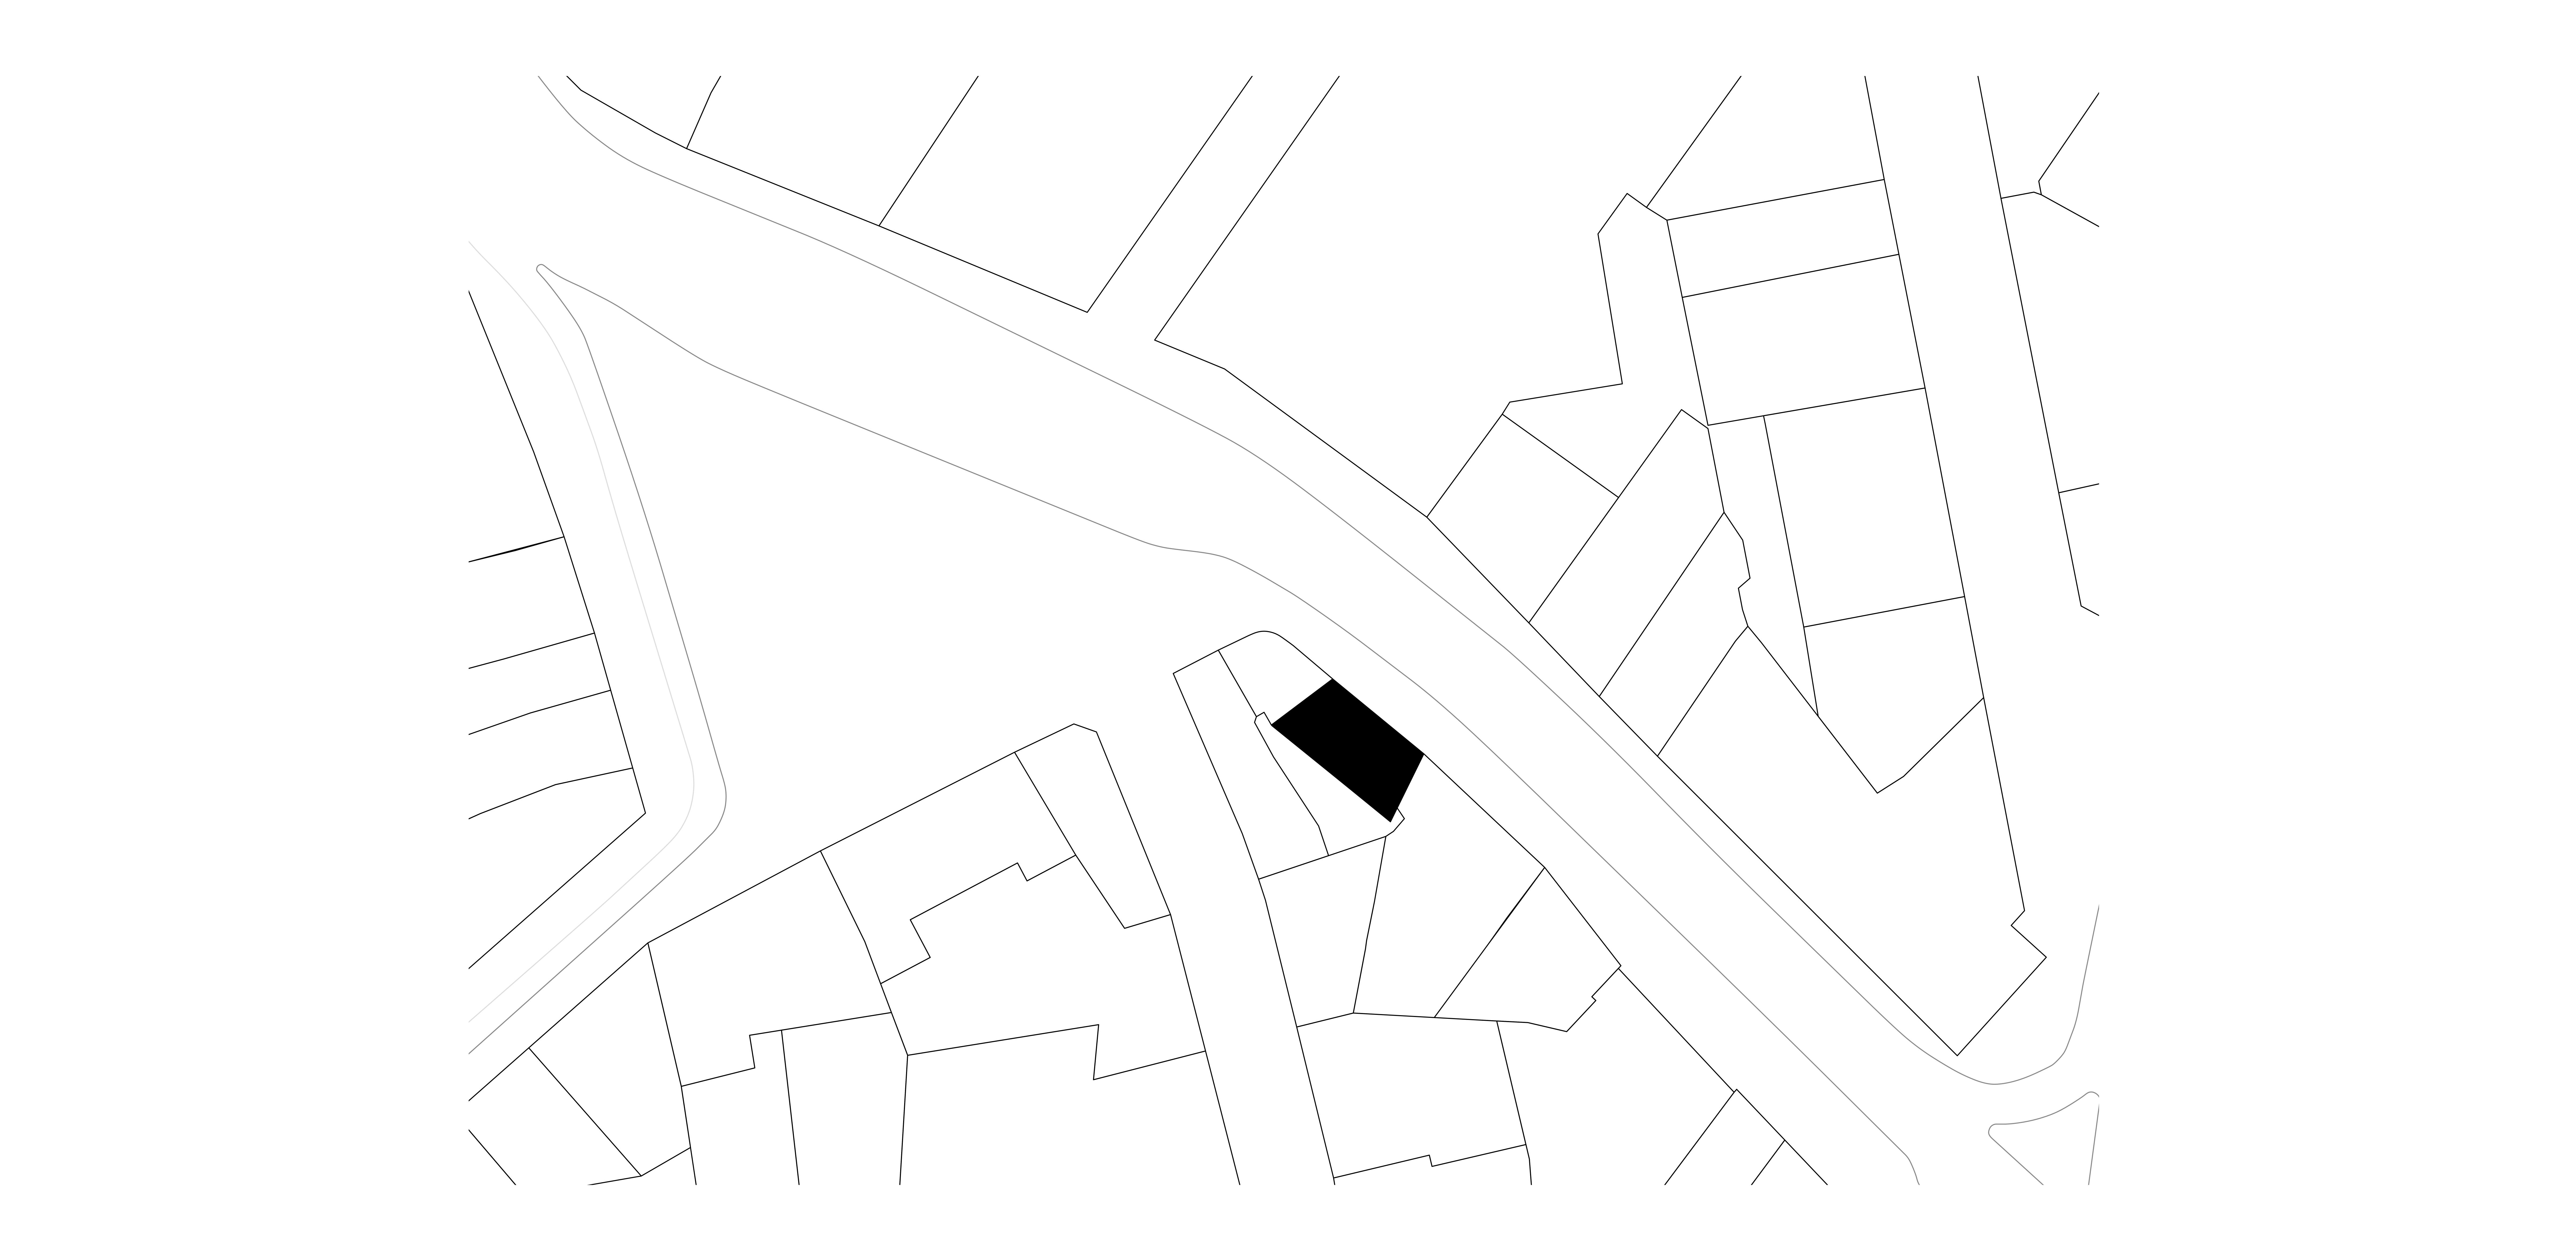




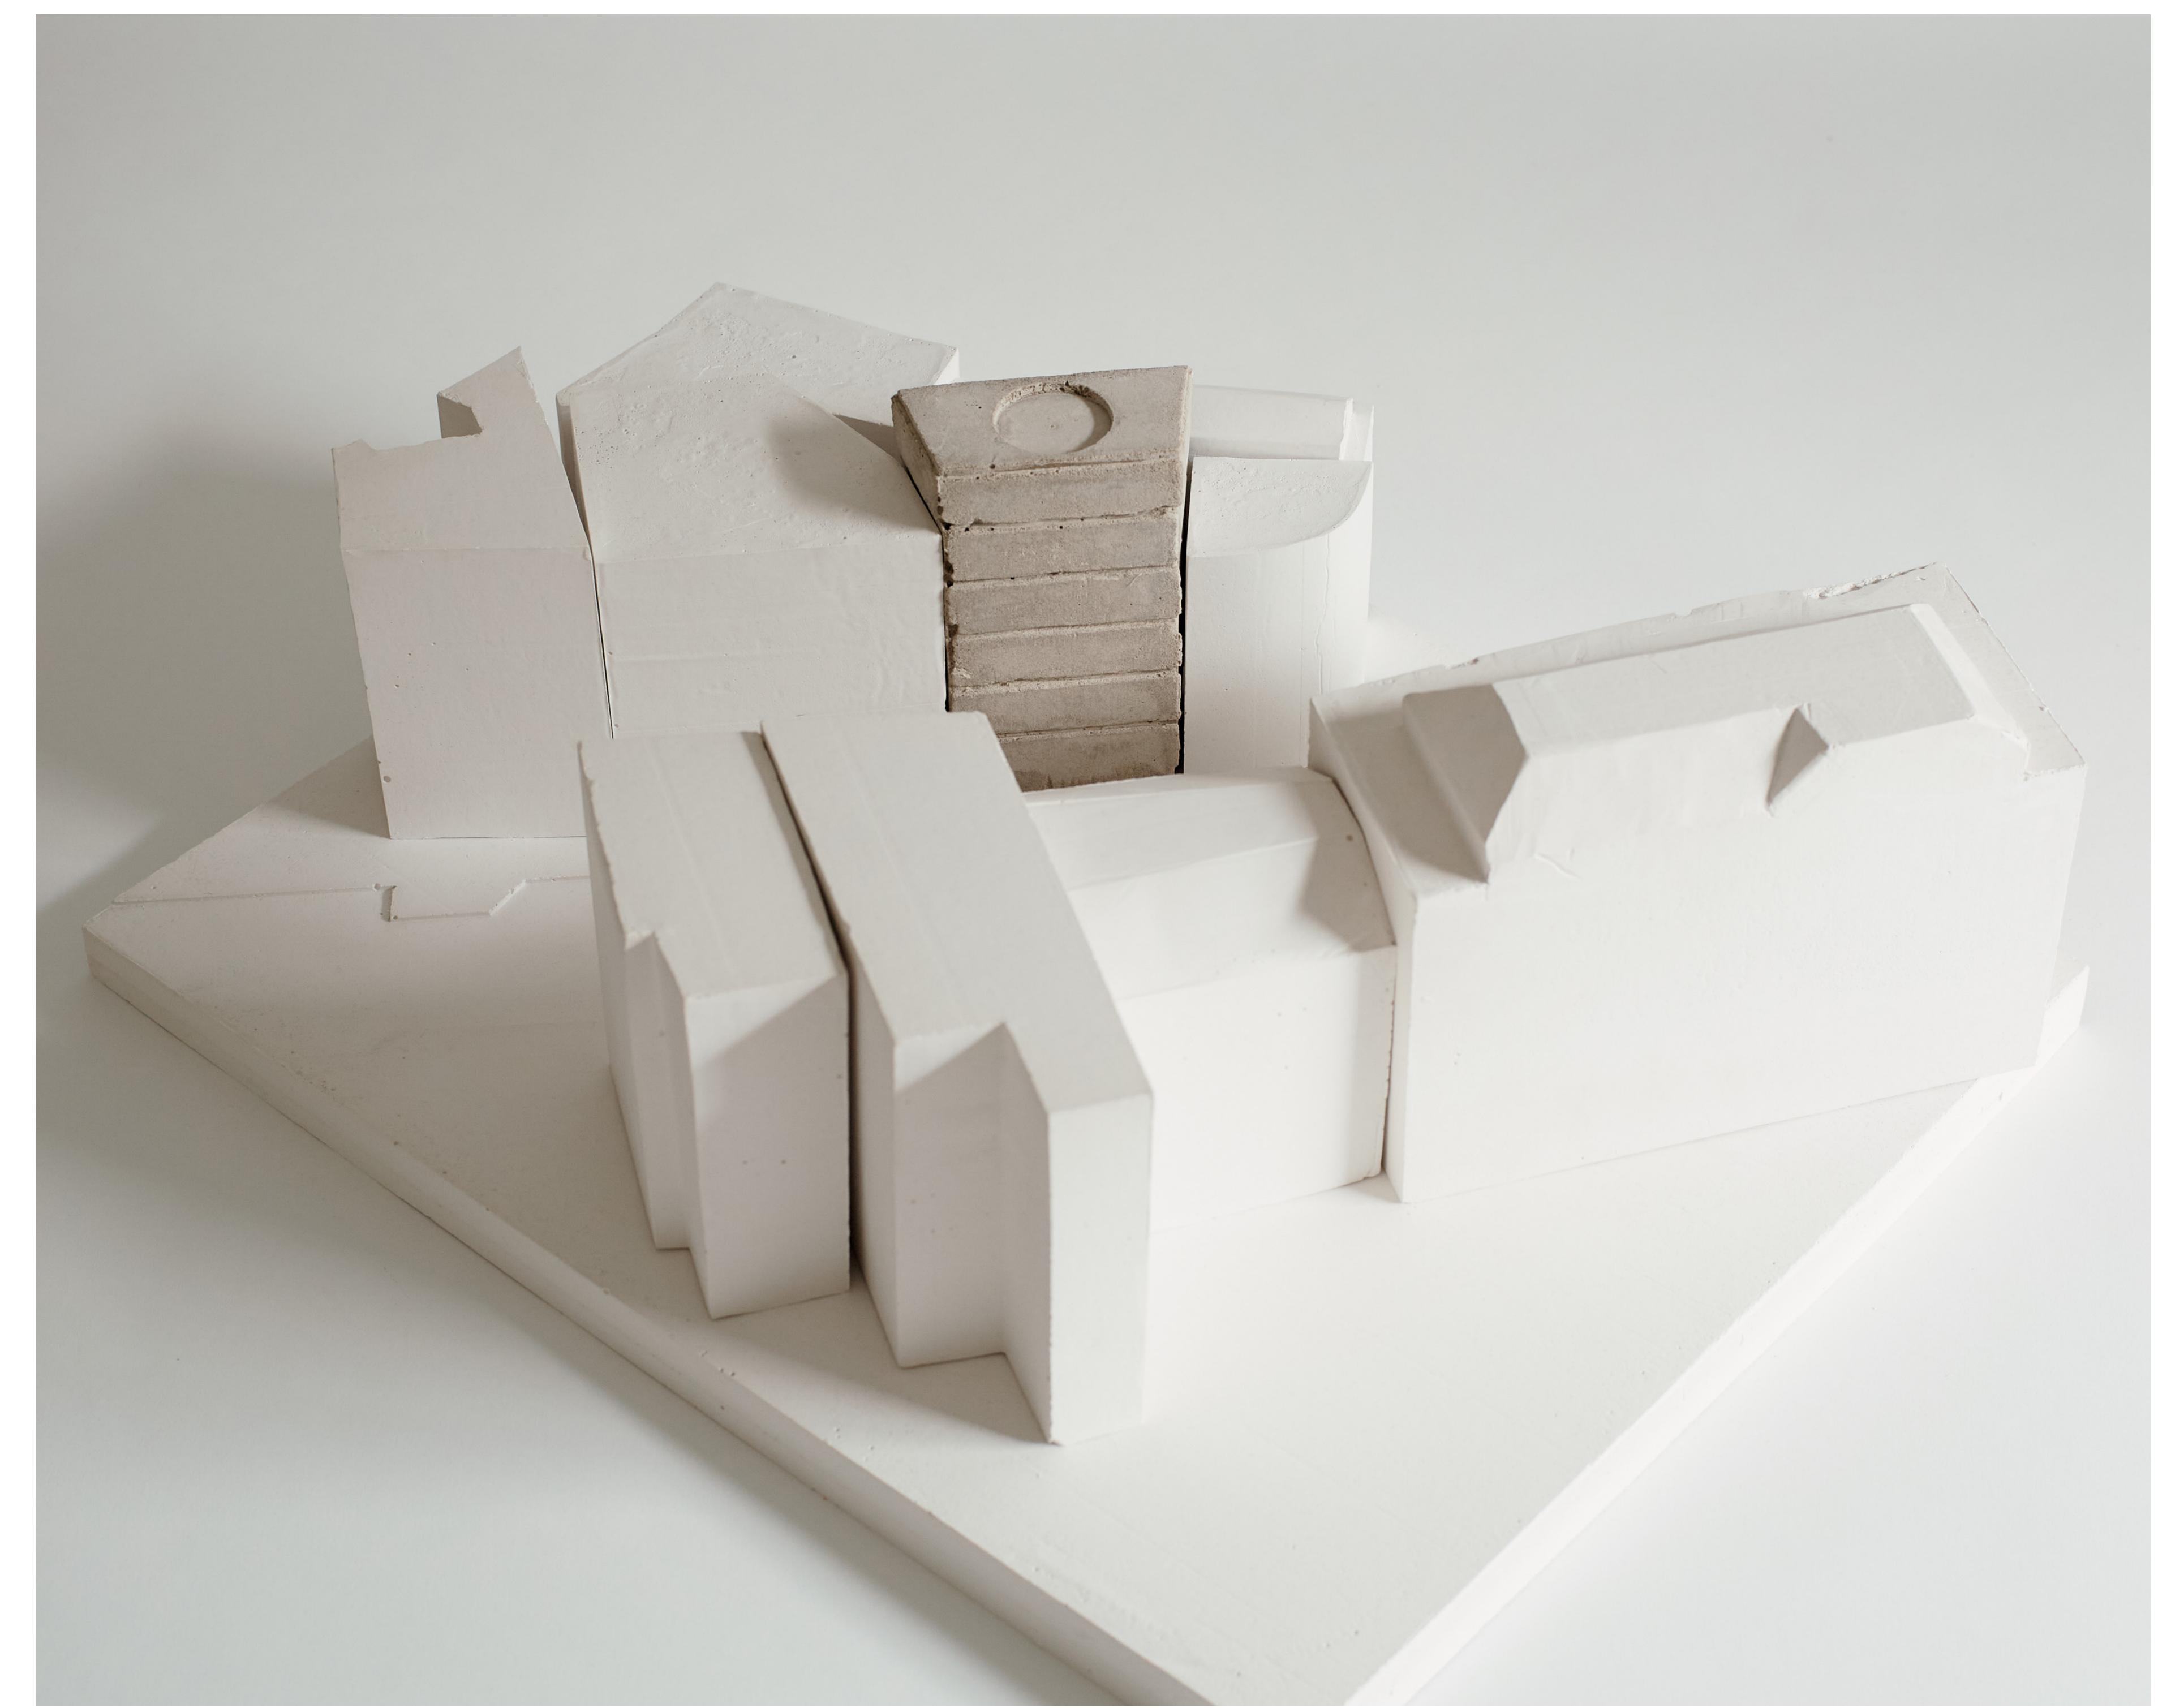



Schnitt A-A M 1:100

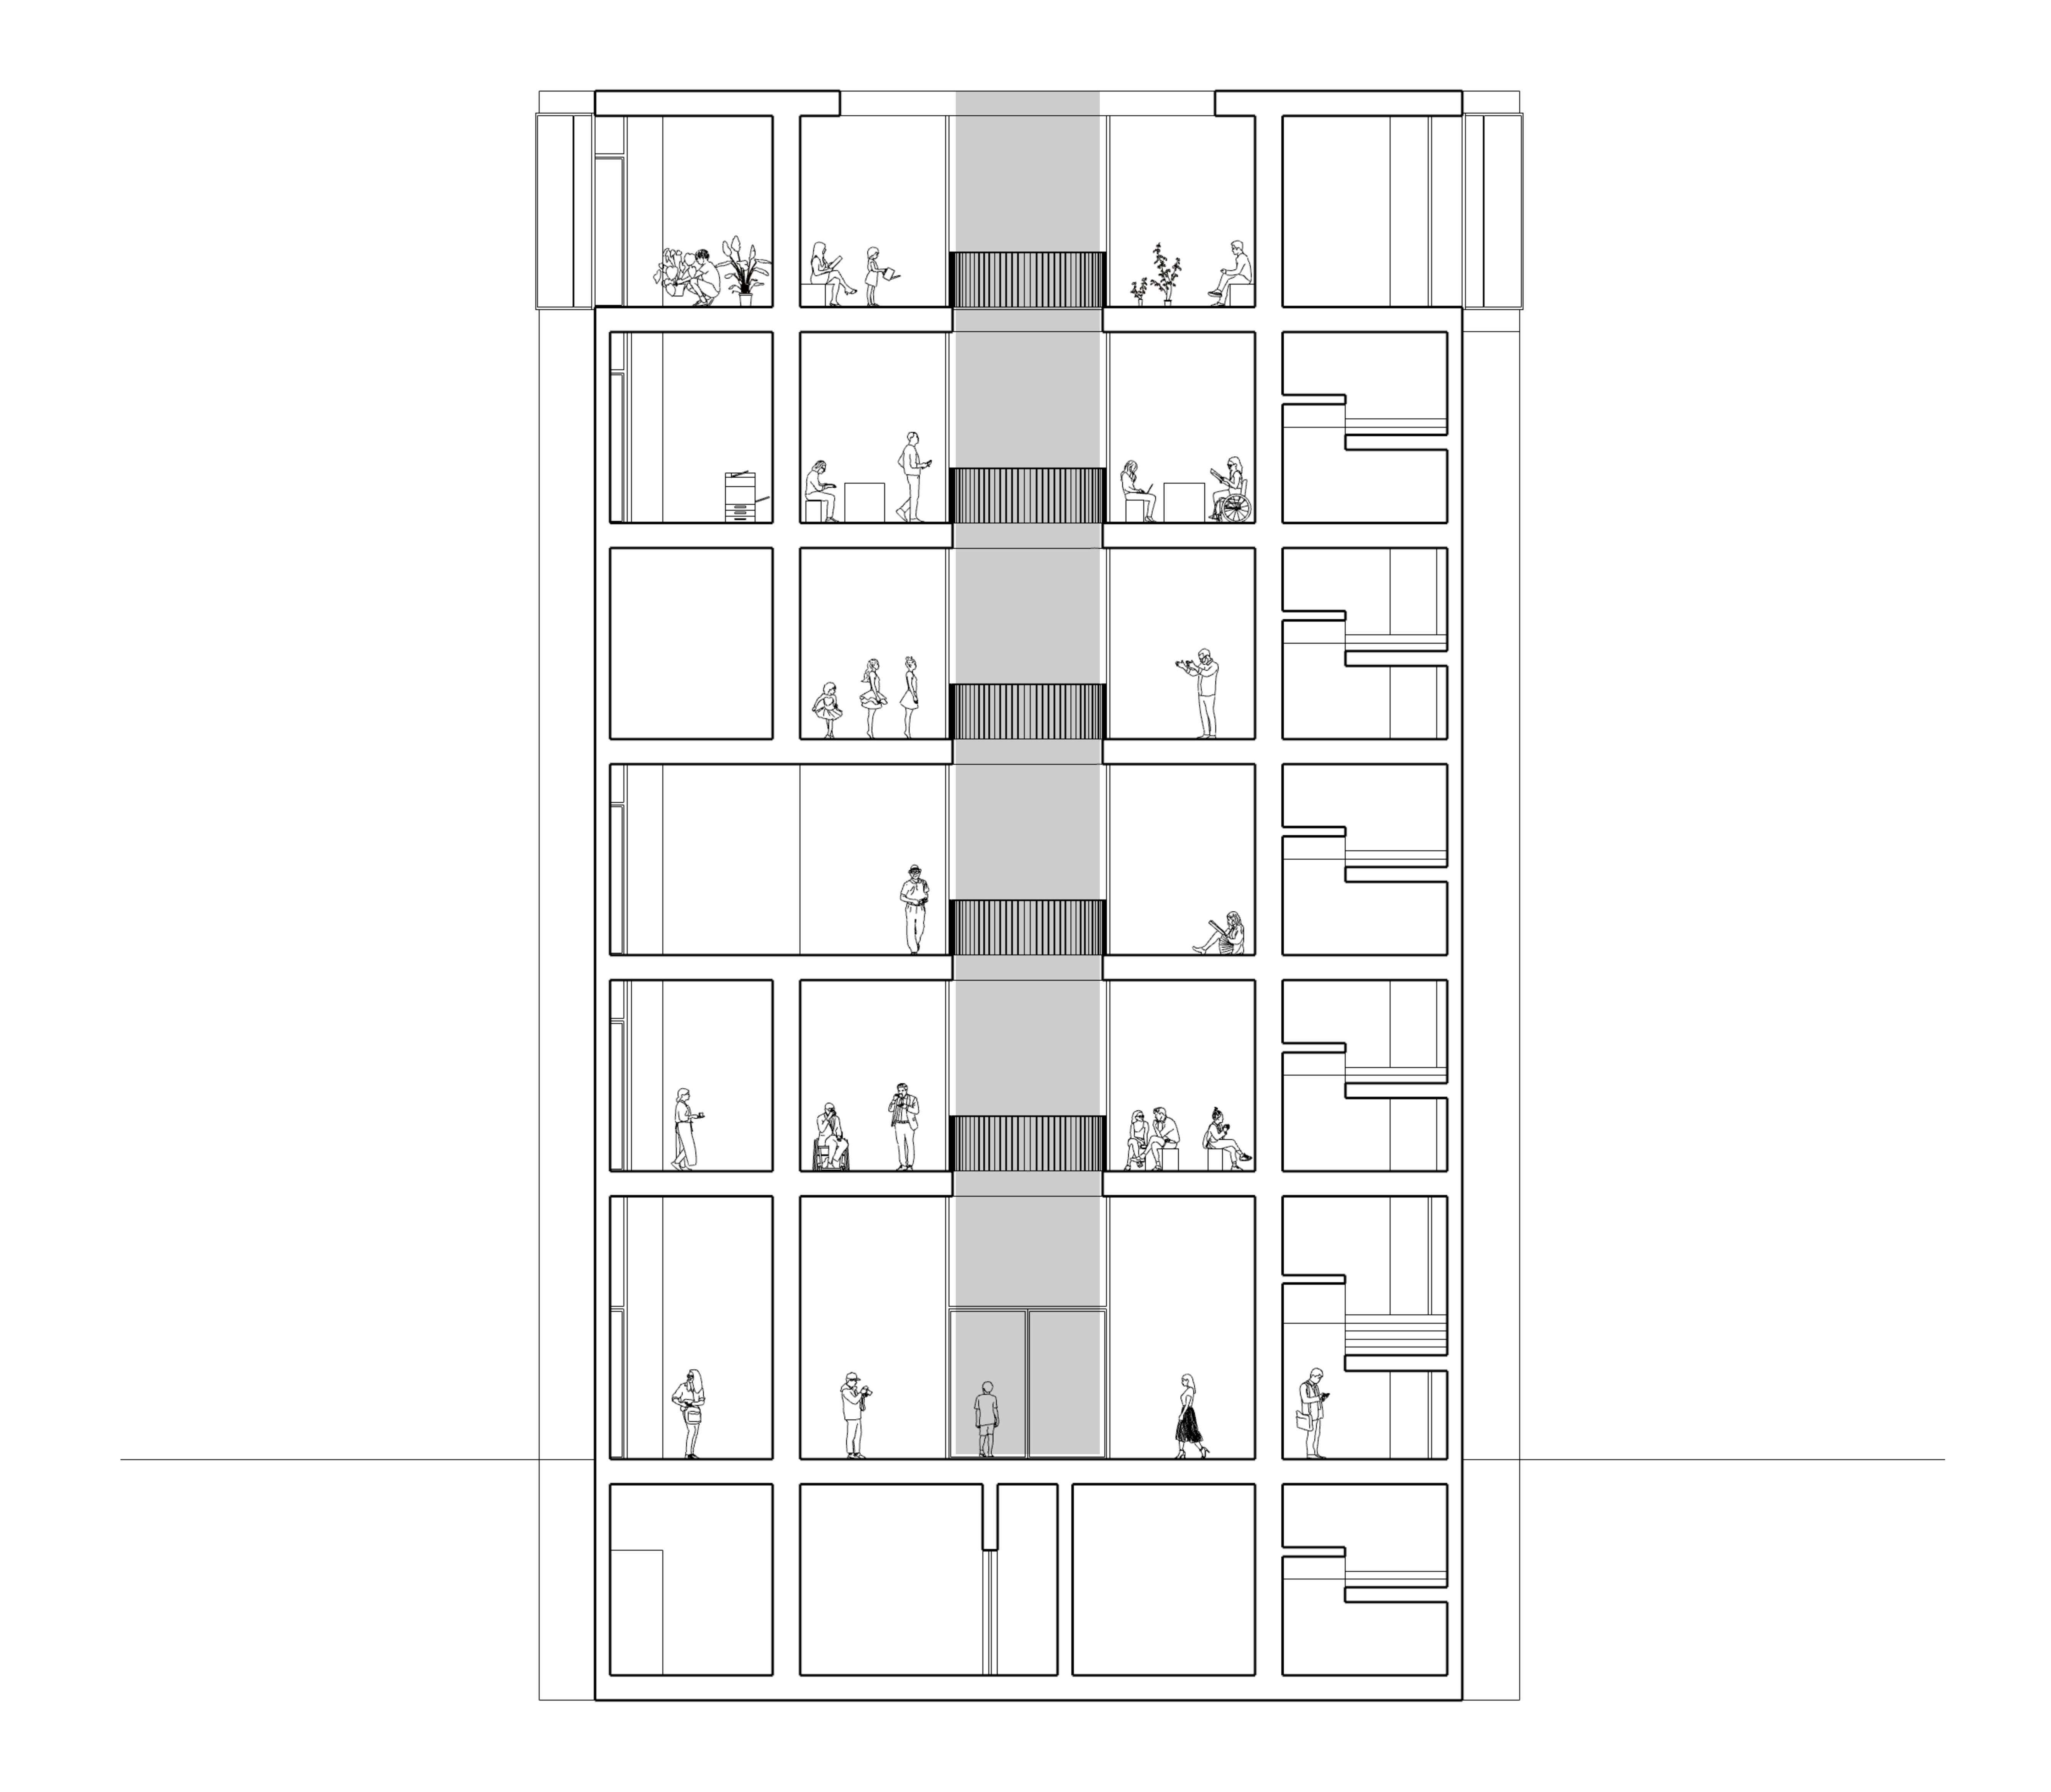

Schnitt A-A M 1:100

